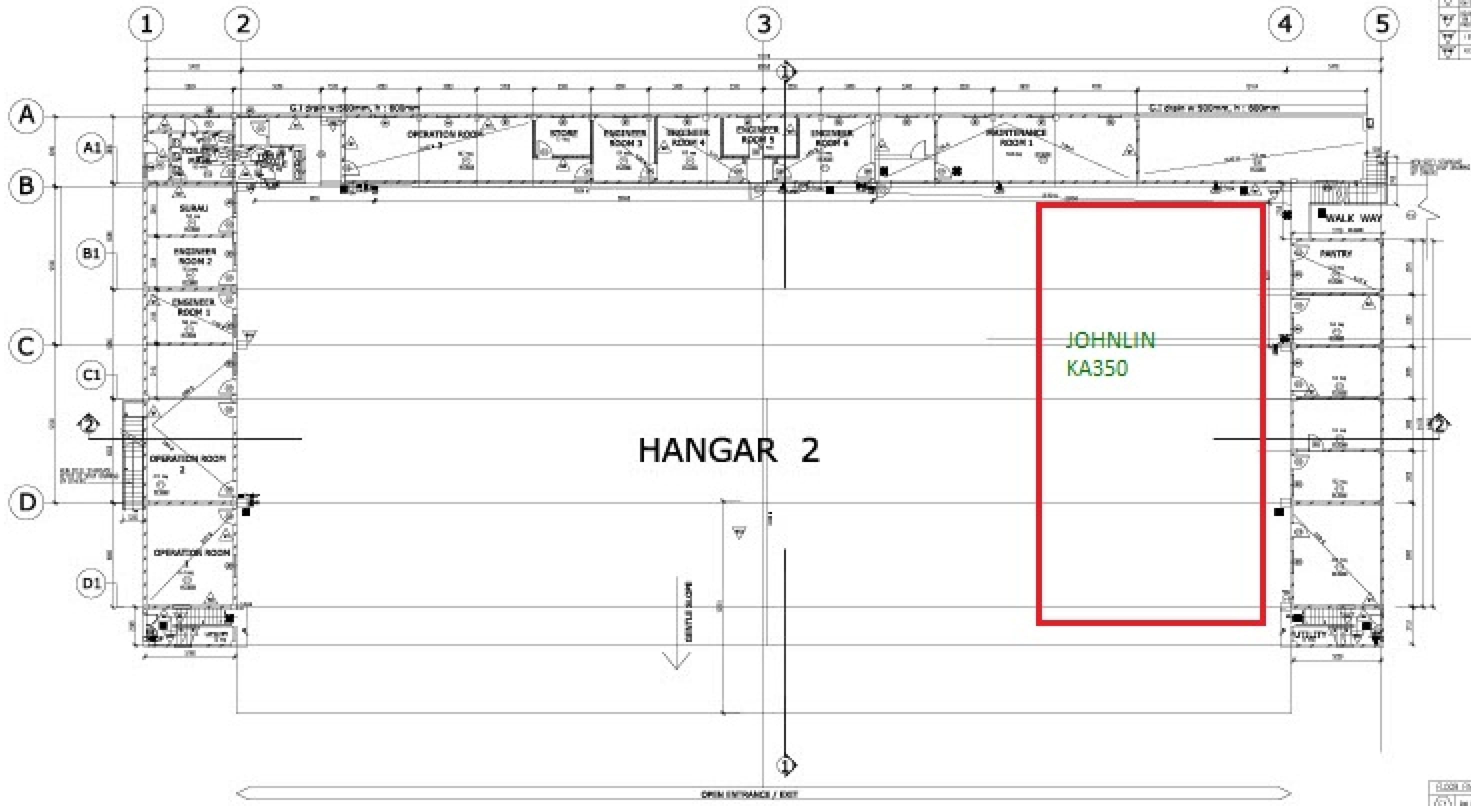

GROUND FLOOR PLAN

SCALE 1 : 100

TAJUK CADANGAN :

CADANGAN MEMBINA DUA(2) BUAH HANGAR BESERTA PEJABAT DUA(2) TINGKAT, SATU(1) UNIT BANGUNAN TERDIRI : RUANG TEMPAT LETAK KERETA DI BAHAGIAN BESMENT, RUANG HANGAR DI TINGKAT BAWAH, PEJABAT EMPAT(4) TINGKAT, SATU(1) UNIT TEMPAT LETAK MOTOSIKAL BERBUMBUNG BESERTA STOR DAN SATU(1) UNIT PONDOK PENGAWAL DIATAS LOT 1216, JALAN PUNCAK, SEKSYEN U3, 40150 SHAH ALAM, SELANGOR DARUL EHSAN. UNTUK TETUAN : BNEST AVIATION SERVICES SDN.BHD.

TANDATANGAN PEMILIK TANAH

TANDATANGAN PEMILIK BANGUNAN

HANGAR 2

GROUND FLOOR PLAN

SKALA 1 : 100

BOMBA SUBMISSION

AZ/ 2011-TMH/ SUB/ BP/ P-4